


ВНЕСЕННЯ ЗМІН ДО ГЕНЕРАЛЬНОГО ПЛАНУ С. РОВАНЦІ ЛУЦЬКОГО РАЙОНУ ВОЛИНСЬКОЇ ОБЛАСТІ

СХЕМА ІНЖЕНЕРНОГО ЗАБЕЗПЕЧЕННЯ ТЕРИТОРІЇ М 1:5000

ПРОФІЛІ ВУЛИЦЬ М 1:200

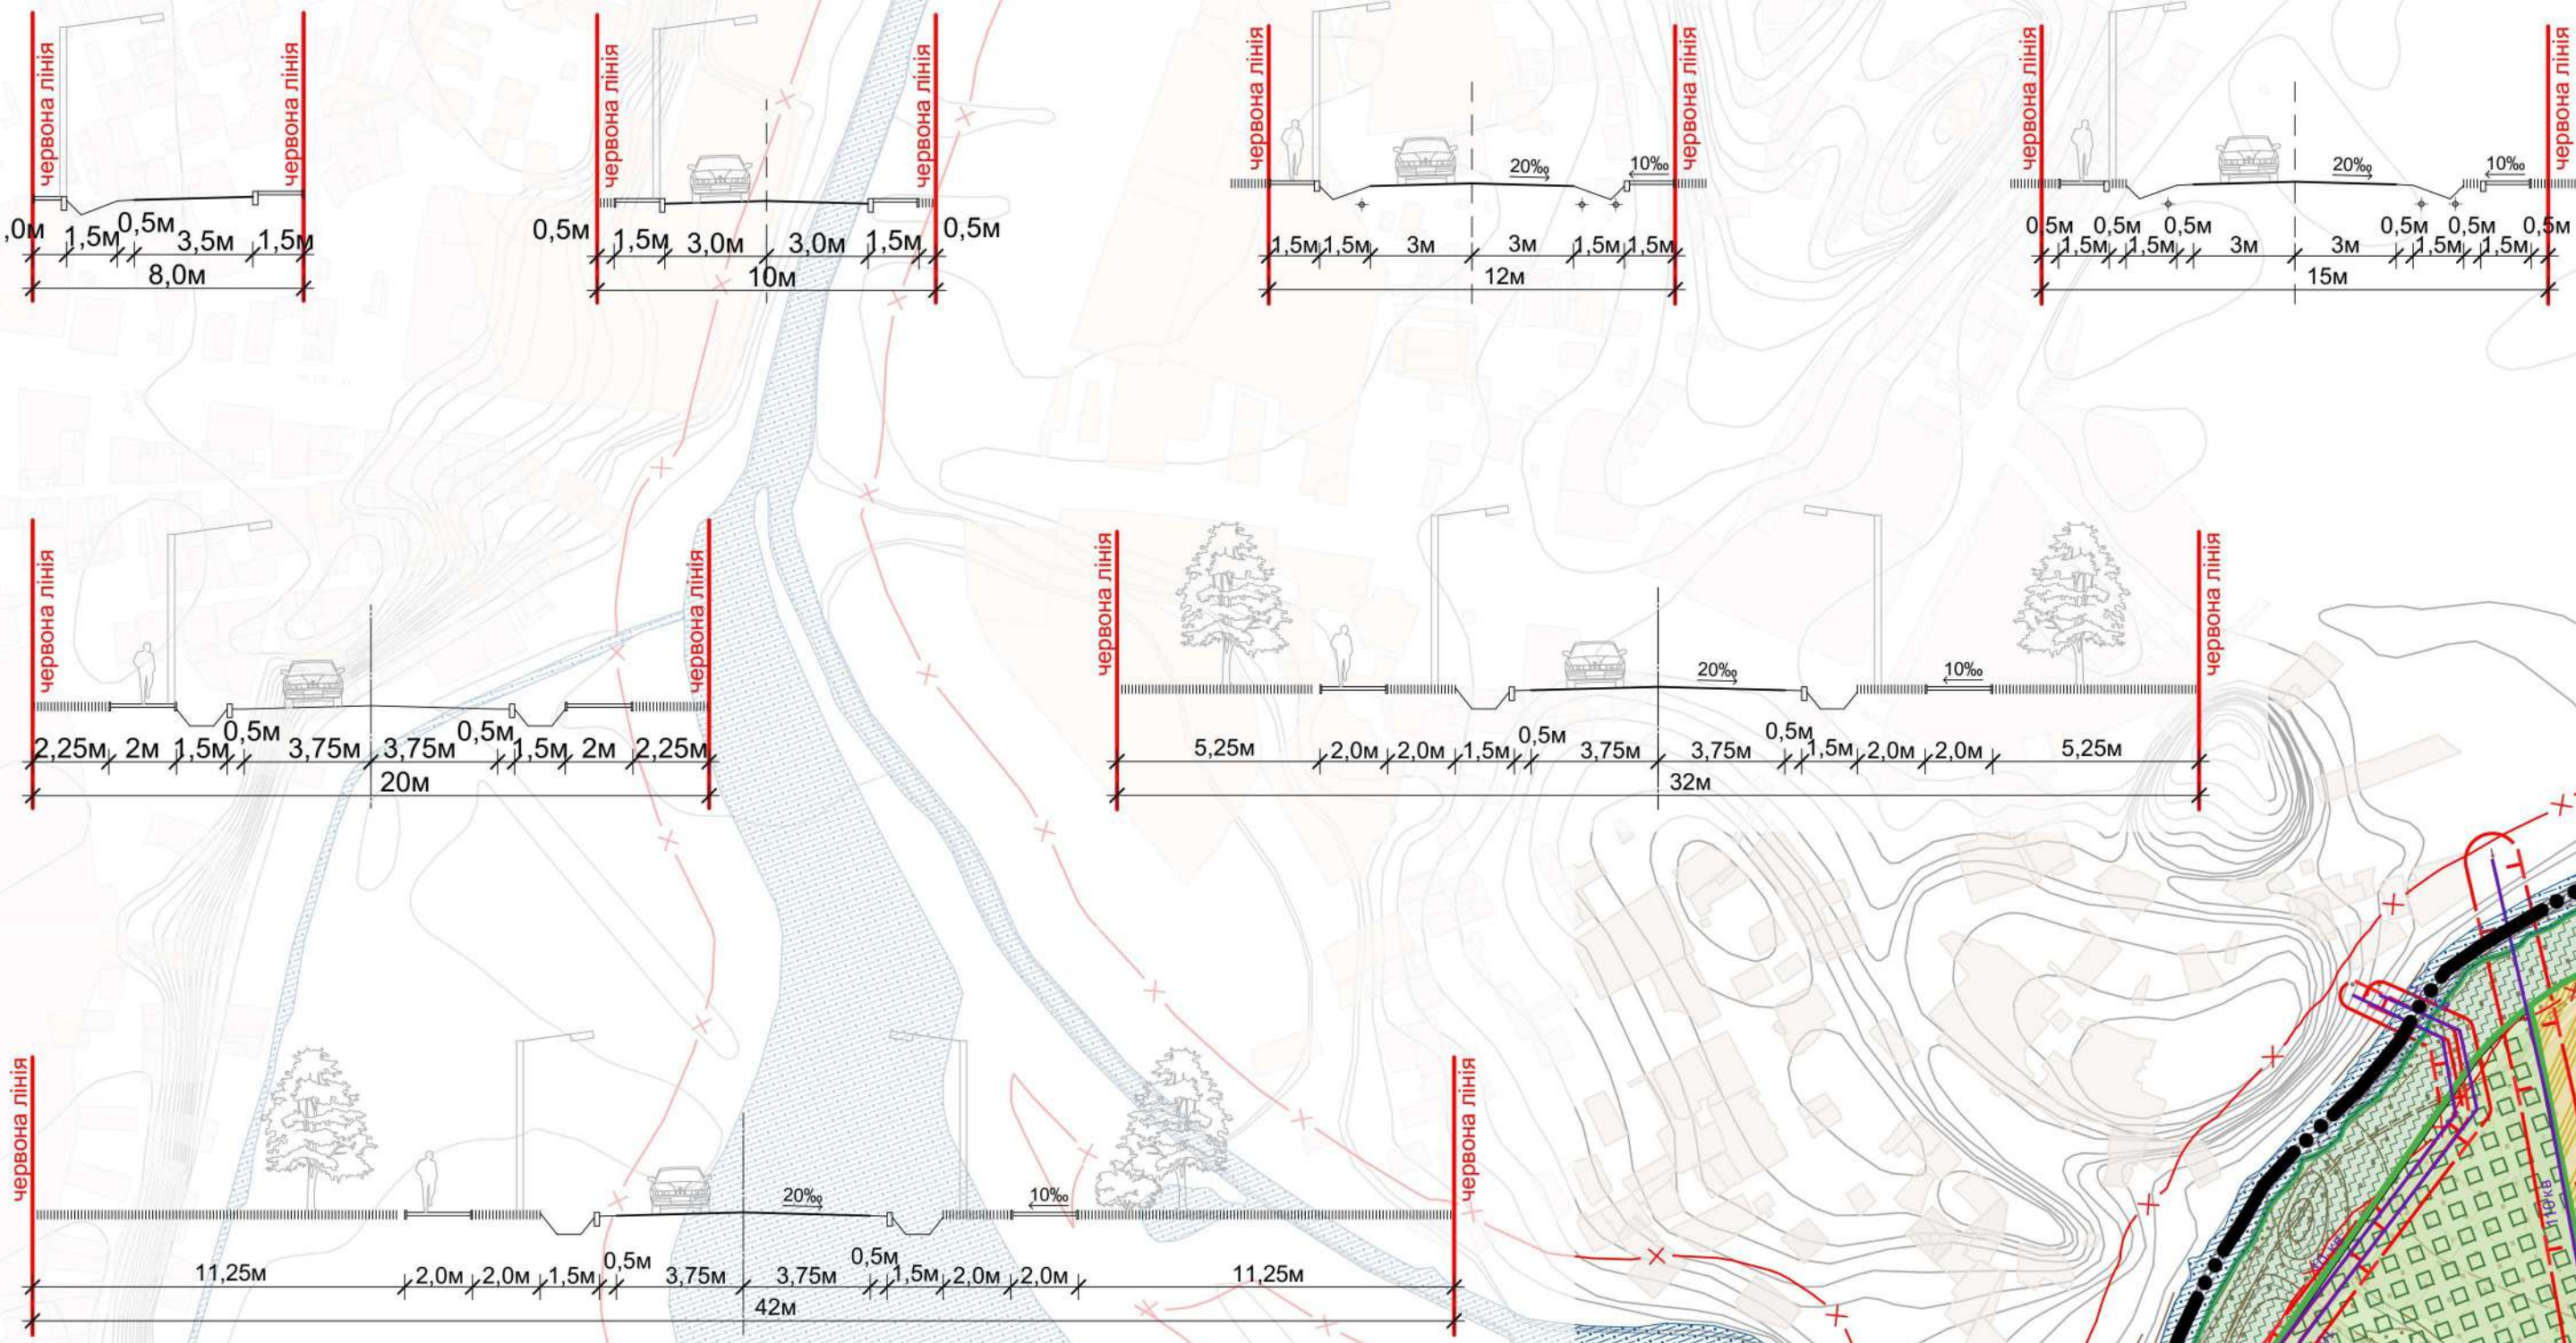

Умовні позначення

Населені пункти

- населені пункти проекту

Функціональне використання територій існуюче

- території житлової багатоквартирної забудови
- території житлової садибної забудови
- території дачної забудови
- території громадської забудови
- території промислових підприємств
- території інженерно-комунальної забудови
- території об'єктів електрозабезпечення
- території житлово-експлуатаційних організацій
- території кладовищ та крематоріїв
- території транспортно-складської забудови
- території під ріллям та перевалогам
- території для сенокосіння та випасання худоби
- території рекреаційно-туристичних закладів та рекреаційного житла
- території лісів
- озеленені території
- зелені насадження загального користування
- зелені насадження спеціального призначення
- водні поверхні/об'єкти

Функціональне призначення територій проекту

- території житлової багатоквартирної забудови зі зміною функціонального використання
- території житлової садибної забудови зі зміною функціонального використання
- території громадської забудови без зміни функціонального використання
- території громадської забудови зі зміною функціонального використання
- території промислових підприємств зі зміною функціонального використання
- території транспортно-складської забудови без зміни функціонального використання
- території транспортно-складської забудови зі зміною функціонального використання
- території під ріллям та перевалогам без зміни функціонального використання
- рекреаційно-туристичні території зі зміною функціонального використання
- зелені насадження загального користування зі зміною функціонального використання

Житлові будівлі

- будівлі житлові існуючі
- Громадські будівлі та споруди
- будівлі громадські існуючі
- Виробничі будівлі та споруди
- виробничі будівлі та споруди існуючі
- Інші будівлі та споруди
- господарська будівля існуюча

Гідроінженерні споруди

- дамба проєктна

Гідроінженерні споруди

- дамба проєктна
- водоєм

Будівлі та споруди транспорту

- тверде покриття для продажу автотранспорту проєктна

Залізничні місцеві

- існуючі
- іні

Автомобільні дороги

- національна існуюча
- території в червоних лініях
- території в блакитних лініях
- території в блакитних лініях

Охоронні зони

- охоронна зона навколо (вазов) об'єкта енергетичної системи існуюча
- санітарно-захисні зони
- санітарно-захисна зона навколо (вазов) об'єкта транспорту існуюча
- санітарно-захисні смуги навколо інженерних комунікацій існуюча
- санітарно-захисна смуга навколо промислового об'єкта існуюча
- санітарно-захисна зона навколо об'єкта проєкту
- санітарно-захисна зона навколо (вазов) об'єкта транспорту проєкту
- санітарно-захисні смуги навколо інженерних комунікацій проєкту
- санітарно-захисна смуга навколо промислового об'єкта проєкту

Приблизні захисні смуги

- приблизнена захисна смуга існуюча
- приблизнена захисна смуга проєкту

Території та об'єкти природно-заповідного фонду

- місцевих значення
- Лінійні місцеві електроніки
- повітряна існуюча

Розподільні газопроводи

- середнього тиску існуючий
- низького тиску існуючий
- середнього тиску проєктний
- низького тиску проєктний

Місцеві водопроводи питного водопостачання

- існуючий
- проєктний

Об'єкти систем електрозабезпечення

- трансформаторна електростанція існуюча

Об'єкти на газопроводах

- газозаповнювальний пункт існуючий
- газозаповнювальний пункт проєктний

Об'єкти на каналізаційних мережах

- каналізаційна насосна станція існуюча
- каналізаційна насосна станція проєкту

Освітні заклади

- заклад дошкільної освіти існуючий
- заклад базової середньої освіти існуючий
- заклад повної загальної середньої освіти існуючий

Об'єкти культури та мистецтва

- існуючі

Культові об'єкти

- існуючі
- проєктні

Заклади торгівлі

- існуючі

Заклади громадського харчування

- існуючі

Промислові підприємства

- існуючі

Інші сільськогосподарські об'єкти

- існуючі

Кладовища

- даче кладовище на існуючий стан

Заклади охорони здоров'я

- фельдшерський, фельдшерсько-акушерський пункт існуючий

Експлікація закладів освіти

№	Назва	Примітка
1	Загальноосвітня середня школа	існ
2	Школа №24 технологічний ліцей	існ
3	Спортивна школа	існ
4	Муринська школа	проект
76	Дошкільний навчальний заклад	існ

Експлікація об'єктів культури та релігії, кладовища

№	Назва	Примітка
5	Дім молитви	існ
6	Дім молитви	існ
7	Свято-Пантелеймонівський храм ПЦУ	існ
8	Кульова будівля	існ
9	Кульова будівля	існ
10	Свято-Іллінський храм УПЦ	існ
11	Дім молитви	проект
77	Кладовище с. Рованці	існ

Експлікація закладів торгівлі та тимчасового проживання

№	Назва	Примітка
12	Торговий дім	існ
13	Магазин	існ
14	Магазин	існ
15	Магазин	існ
16	Магазин	існ
17	Магазин	існ
18	Магазин	існ
19	БТО "Аргумент"	існ
20	Торгово-офісні приміщення	існ
21	Торгово-офісні приміщення	існ
22	Торгово-офісні приміщення	існ
23	Готельно-ресторанний комплекс	існ
24	Капіталь	існ
25	ТЗОВ "Дельта-2"	існ
26	ЗАТ "Традиції маркет груп"	проект
27	ТЗОВ "Дельта-Бай"	проект
34	Магазин	існ
35	Магазин	проект

Експлікація об'єктів промислового та комерційного призначення

№	Назва	Примітка
28	ТЗОВ "Кромберг енд Шуберт Україна"	існ
29	Фабрика паперу	існ
30	Цукровий завод	існ
31	Біла	існ
32	Рибкозаводський цех	існ
33	Деревообробний цех	існ
36	Виробництво V класу щільності	існ
37	КПД	існ
38	Виготовлення будівельних блоків	існ
39	ТАОВ "Танкім-інвест"	існ
40	ПП "Полісуд"	існ
41	ПП "Полісуд"	існ
42	Обласна база МТЗ	існ
43	ТАОВ "Волинський проєкт"	існ
44	ТАОВ "Лесолес"	існ
45	ТАОВ "Закатарибод"	існ
46	ПВТД "Гіда"	існ
47	Агрофірма "Спартак"	існ
48	КТ "Волинський мистецтв"	існ
49	ТАОВ "Закат-тис"	існ
50	ТАОВ "Волинський"	існ
51	АТ "Луцький підшипниковий завод"	існ
52	ТАОВ "Лісод"	проект
53	ТАОВ "Торрес"	існ
54	Складські приміщення	існ
55	Виробництво V класу щільності	проект
56	Виробництво V класу щільності	проект

Експлікація об'єктів комерційно-складського призначення

№	Назва	Примітка
57	Волинський ОПЕМ	існ
58	Повний пошт	існ
59	Повне дело	проект
78	Амбулаторія загальної медицини	існ

Експлікація об'єктів транспортної інфраструктури

№	Назва	Примітка
60	АЗС	існ
61	АЗС	проект
62	АЗС	проект
63	АЗС	проект
64	АЗС	існ
65	АЗС	проект
66	Гарані	існ
67	Розв'язувальна станція	існ
68	Автомобіль	існ
69	СТО	існ
70	СТО	існ
71	СТО	існ
72	СТО	існ
73	СТО	існ
74	СТО	існ
75	АЗС	проект
81	Шинмонітор	існ