


ВНЕСЕННЯ ЗМІН ДО ГЕНЕРАЛЬНОГО ПЛАНУ С. РОВАНЦІ ЛУЦЬКОГО РАЙОНУ ВОЛИНСЬКОЇ ОБЛАСТІ

ПРОЄКТНИЙ ПЛАН ТА СХЕМА ПРОЄКТНИХ ОБМЕЖЕНЬ У ВИКОРИСТАННІ ЗЕМЕЛЬ М 1:5000

ПРОФІЛІ ВУЛИЦЬ М 1:200

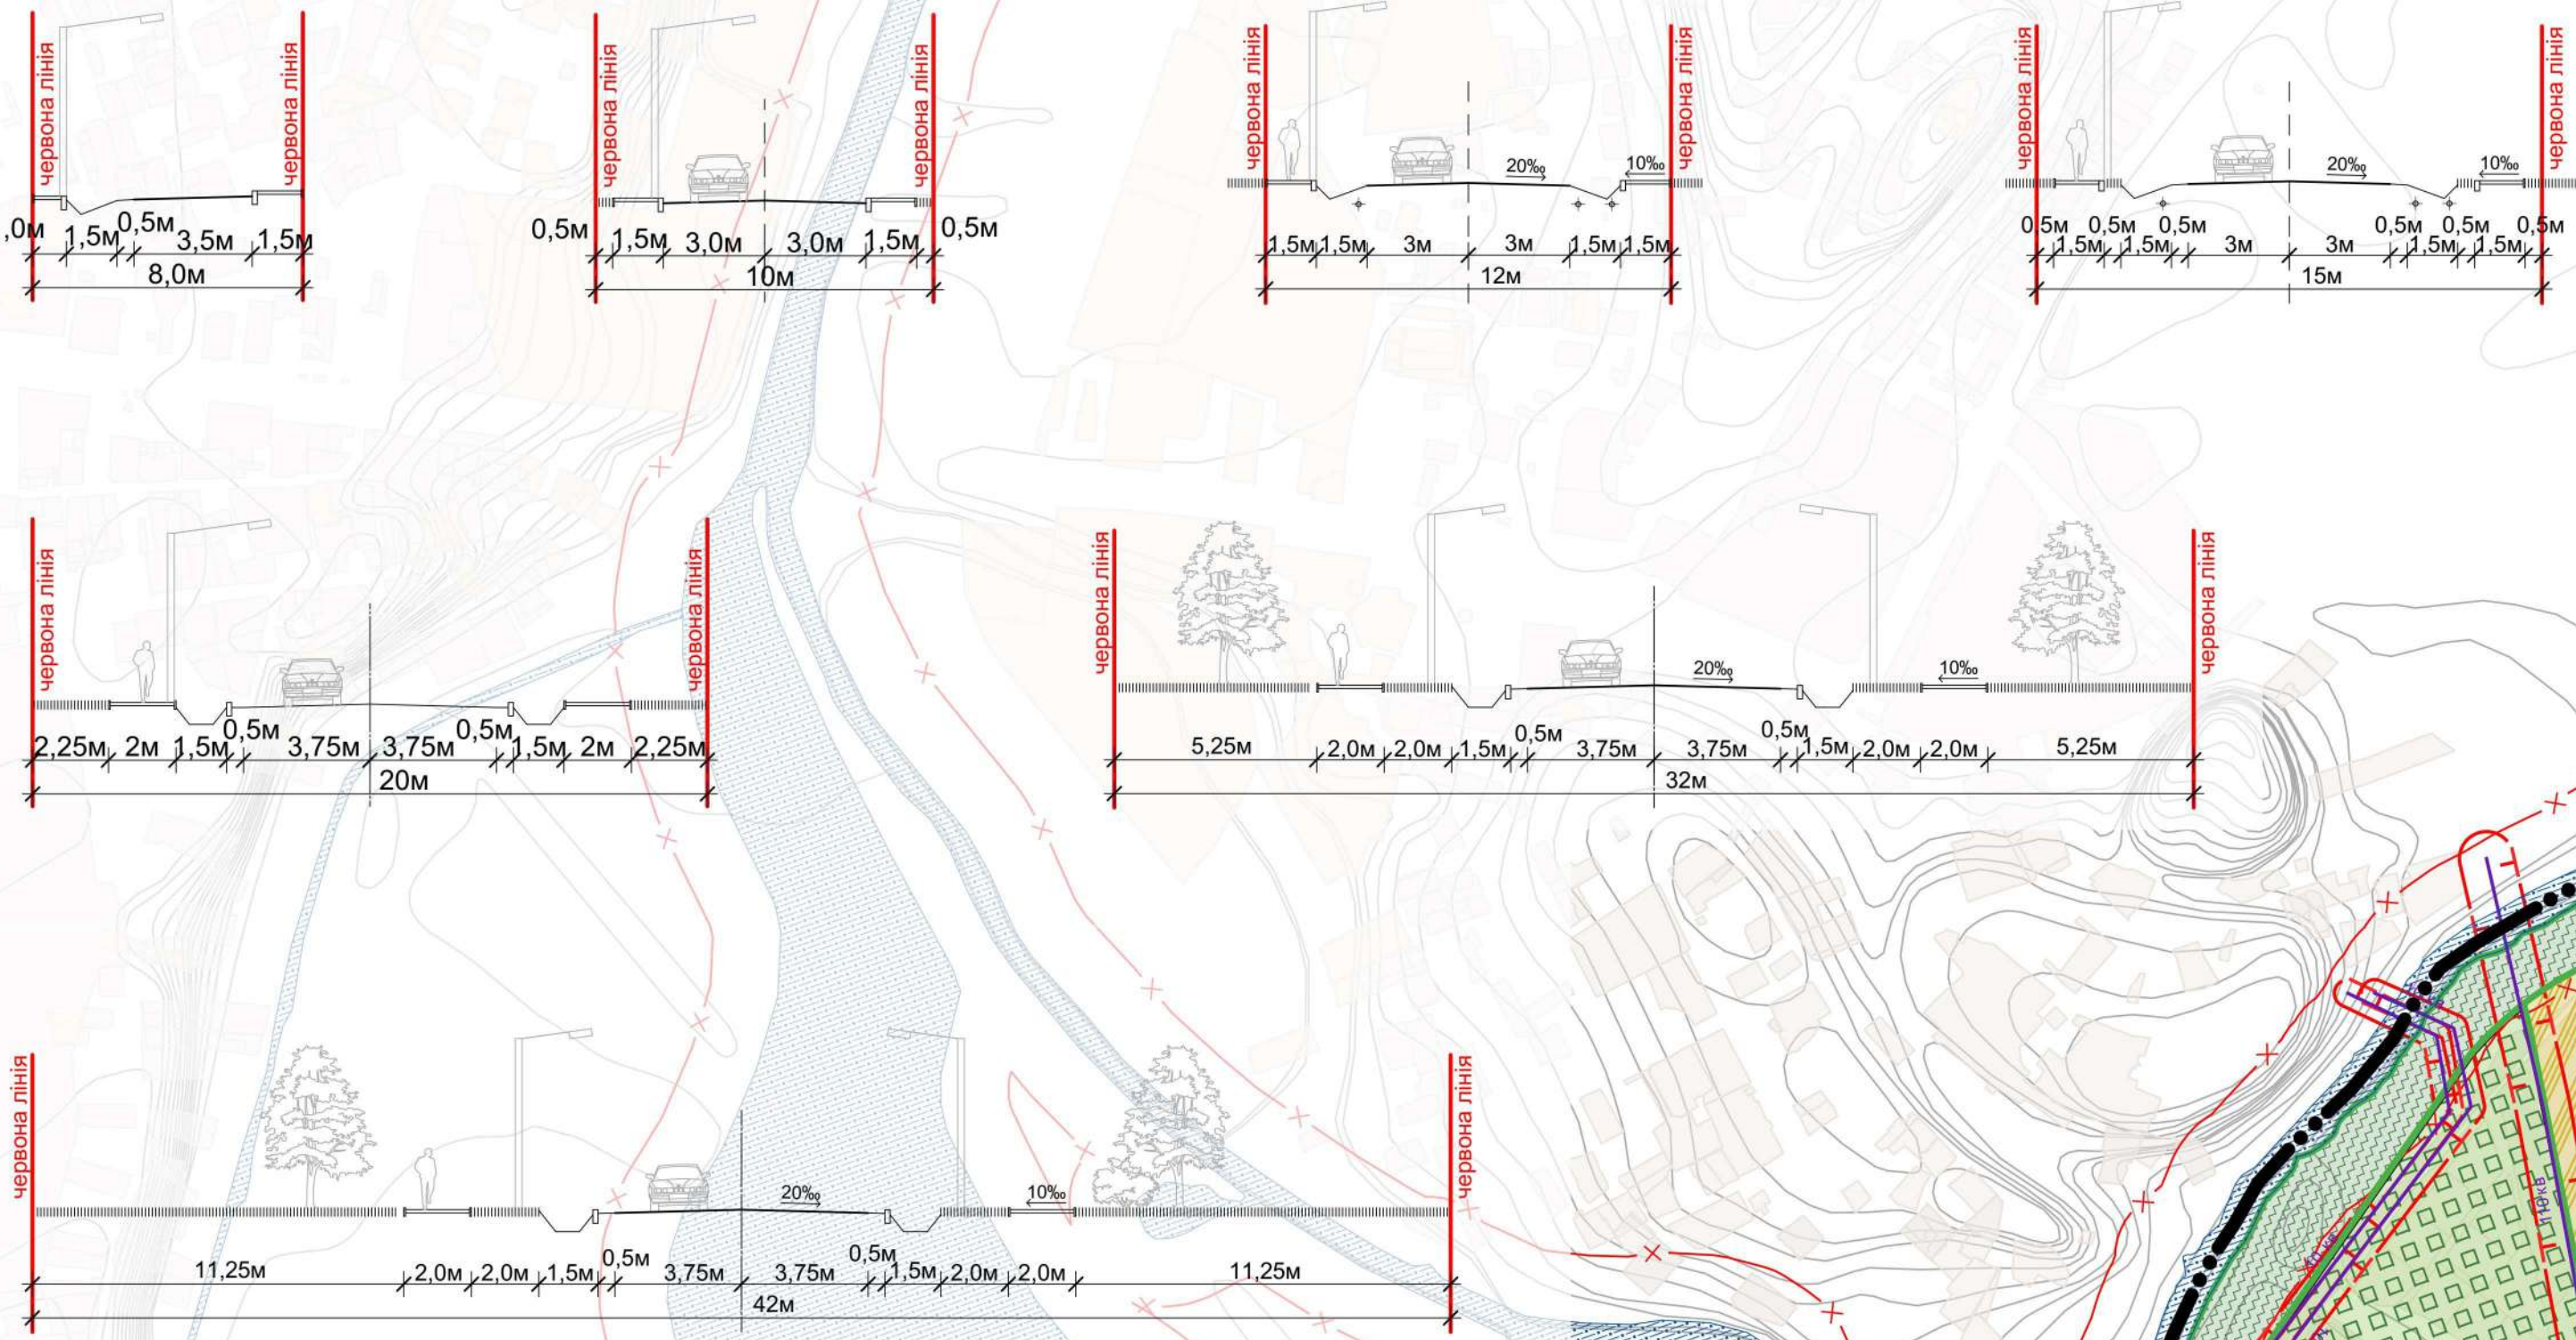

Експлікація закладів освіти		
№	Назва	Примітка
1	Загальноосвітня середня школа	існ
2	Школа №24 технологічної ліцей	існ
3	Спортивна школа	існ
4	Мурчанча школа	проект
76	Дошкільний навчальний заклад	існ
78	Дошкільний навчальний заклад	проект
80	Загальноосвітня середня школа	існ
Експлікація об'єктів культури та релігії, кладовища		
№	Назва	Примітка
5	Дім молитви	існ
6	Дім молитви	існ
7	Свято-Пантелеймонівський храм ПЦУ	існ
8	Культова будівля	існ
9	Культова будівля	існ
10	Свято-Іллінський храм УПЦ	існ
11	Дім молитви	проект
77	Кладовище с. Рованці	існ
Експлікація закладів торгівлі та тимчасового проживання		
№	Назва	Примітка
12	Торговий дім	існ
13	Магазин	існ
14	Магазин	існ
15	Магазин	існ
16	Магазин	існ
17	Магазин	існ
18	Магазин	існ
19	БТО "Аргумент"	існ
20	Торгово-офісні приміщення	існ
21	Торгово-офісні приміщення	існ
22	Торгово-офісні приміщення	існ
23	Готельно-ресторанний комплекс	існ
24	Капіталь	існ
25	ТЗОВ "Дельта-7"	існ
26	ЗАТ "Традиції маркет груп"	проект
27	ТЗОВ "Едель-Бай"	проект
34	Магазин	існ
35	Магазин	проект
Експлікація об'єктів промислового та комерційного призначення		
№	Назва	Примітка
28	ТЗОВ "Кромберг енд Шуберт Україна"	існ
29	Фабрика паперу	існ
30	Цукровий завод	існ
31	Білава	існ
32	Рибкозаводський цех	існ
33	Деревообробний цех	існ
34	Виробництво V класу шкільності	існ
37	КПД	існ
38	Виконання будівельних блоків	існ
39	ТЗОВ "Танкіст-інвест"	існ
40	ПП "Поліурет"	існ
41	ПП "Поліурет"	існ
42	Обласна база МТЗ	існ
43	ТЗОВ "Волинський продукт"	існ
44	ТЗОВ "Лесолес"	існ
45	ТЗОВ "Закладтехмобуд"	існ
46	ПВТД "Гріда"	існ
47	Агрофірма "Спартак"	існ
48	КТ "Волинський мексик"	існ
49	ТЗОВ "Заклад-тис"	існ
50	ТЗОВ "Волинський"	існ
51	АТ "Луцький підшипниковий завод"	існ
52	ТЗОВ "Лісдере"	проект
53	ТЗОВ "Торрес"	існ
54	Складські приміщення	існ
55	Виробництво V класу шкільності	проект
56	Виробництво V класу шкільності	проект
Експлікація об'єктів соціального та комунально-середовищного призначення		
№	Назва	Примітка
57	Волинський ОПЕМ	існ
58	Повітряний порт	існ
59	Покровне дело	проект
76	Амбулаторія загальної медицини	існ
Експлікація об'єктів транспортної інфраструктури		
№	Назва	Примітка
60	АЗС	існ
61	АЗС	проект
62	АЗС	проект
63	АЗС	проект
64	АЗС	існ
65	АЗС	проект
66	Гаражі	існ
67	Розв'язувальна станція	існ
68	Автомобільна	існ
69	СТО	існ
70	СТО	існ
71	СТО	існ
72	СТО	існ
73	СТО	існ
74	СТО	проект
75	АЗС	існ
81	Шинмонітаж	існ

Умовні позначення

Населені пункти

Функціональне використання територій існуюче

території житлової багатоквартирної забудови

території житлової садибної забудови

території дачної забудови

території громадської забудови

території промислових підприємств

території інженерно-комунальної забудови

території об'єктів електрозабезпечення

території житлово-експлуатаційних організацій

території кладовищ та крематоріїв

території транспортно-складської забудови

території під рілля та перелогами

території для сикосіння та випасання худоби

території рекреаційно-туристичних закладів та рекреаційного житла

території лісів

озеленені території

зелені насадження загального користування

зелені насадження спеціального призначення

водні поверхні/об'єкти

Функціональне призначення територій проекту

території житлової багатоквартирної забудови зі зміною функціонального використання

території житлової садибної забудови зі зміною функціонального використання

території громадської забудови без зміни функціонального використання

території громадської забудови зі зміною функціонального використання

території промислових підприємств зі зміною функціонального використання

території транспортно-складської забудови без зміни функціонального використання

території транспортно-складської забудови зі зміною функціонального використання

території під рілля та перелогами без зміни функціонального використання

рекреаційно-туристичні території зі зміною функціонального використання

зелені насадження загального користування зі зміною функціонального використання

Житлові будівлі

будівлі житлові існуючі

Громадські будівлі та споруди

будівлі громадські існуючі

виробничі будівлі та споруди

виробничі будівлі та споруди існуючі

інші будівлі та споруди

господарська будівля існуюча

Гідроінженерні споруди

дамба проєктна

Гідроінженерні споруди

дамба проєктна

Водойми

Будівлі та споруди транспорту

тверде покриття для проїзду автотранспорту проекту

Залізничні місцевості

Автомобільні дороги

національна існуюча

Території в червоних лініях

території в червоних лініях

території в блакитних лініях

території в блакитних лініях

Охоронні зони

охоронна зона навколо (вздовж) об'єкта енергетичної системи існуюча

Санітарно-захисні зони

санітарно-захисна зона навколо (вздовж) об'єкта транспорту існуюча

санітарно-захисні смуги навколо інженерних комунікацій існуюча

санітарно-захисна смуга навколо промислового об'єкта існуюча

санітарно-захисна зона навколо об'єкта проекту

санітарно-захисна зона навколо (вздовж) об'єкта транспорту проекту

санітарно-захисні смуги навколо інженерних комунікацій проекту

санітарно-захисна смуга навколо промислового об'єкта проекту

Прибережні захисні смуги

прибережна захисна смуга існуюча

прибережна захисна смуга проекту

Території та об'єкти природно-заповідного фонду

місцеве значення

Лінійні місцеві електромережі

підприємства існуючі

Об'єкти систем електрозабезпечення

трансформаторна електростанція існуюча

Об'єкти на газопроводах

газозаповнений пункт існуючий

газозаповнений пункт проєктний

Об'єкти на каналізаційних мережах

каналізаційна насосна станція існуюча

каналізаційна насосна станція проекту

Освітні заклади

заклад дошкільної освіти існуючий

заклад базової середньої освіти існуючий

заклад повної загальної середньої освіти існуючий

Об'єкти культури та мистецтва

існуючі

Культурні об'єкти

існуючі

проектні

Заклади торгівлі

існуючі

Заклади громадського харчування

існуючі

Промислові підприємства

існуючі

Інші сільськогосподарські об'єкти

існуючі

Кладовища

ділянка кладовища на існуючій стан

Заклади охорони здоров'я

фельдшерський, фельдшерсько-акушерський пункт існуючий