


ВНЕСЕННЯ ЗМІН ДО ГЕНЕРАЛЬНОГО ПЛАНУ С. РОВАНЦІ ЛУЦЬКОГО РАЙОНУ ВОЛИНСЬКОЇ ОБЛАСТІ

СХЕМА ТРАНСПОРТНОЇ МОБІЛЬНОСТІ ТА ІНФРАСТРУКТУРИ М 1:5000

ПРОФІЛІ ВУЛИЦЬ М 1:200

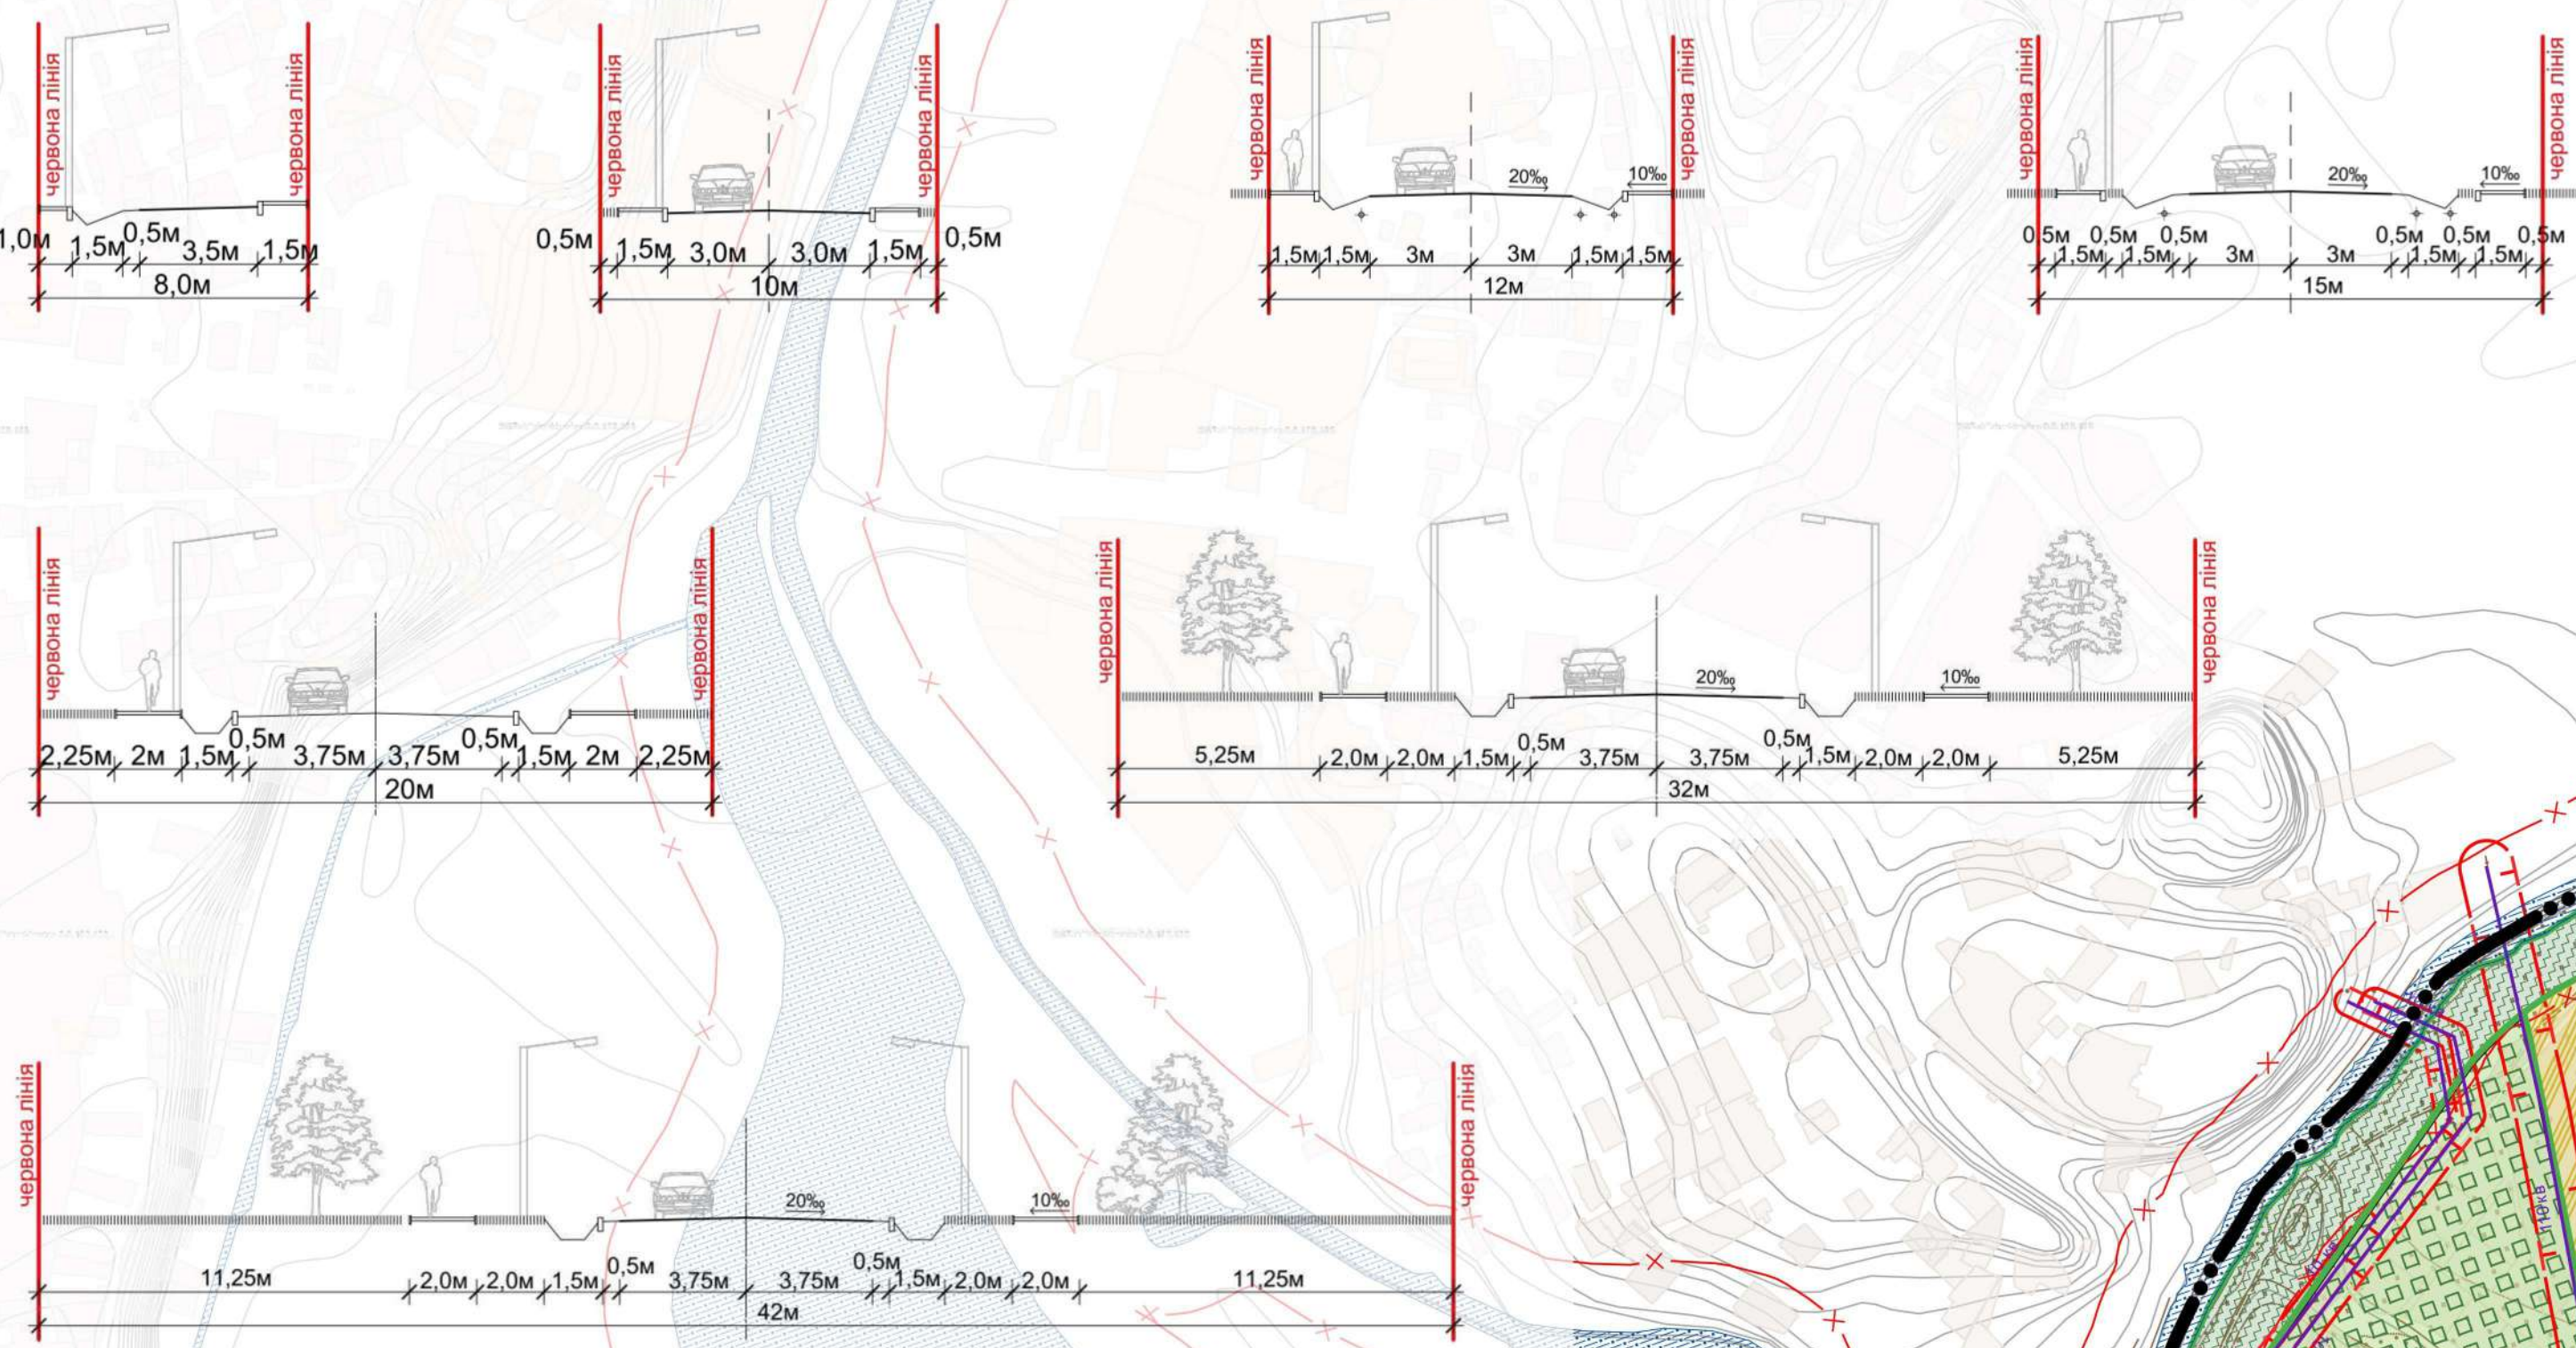

УМОВНІ ПОЗНАЧЕННЯ

- Населені пункти**
- населені пункти проекту
 - функціональне використання території існуюче
 - території житлової багатоквартирної забудови
 - території житлової садибної забудови
 - території дачної забудови
 - території громадської забудови
 - території промислових підприємств
 - території інженерно-конструкторської забудови
 - території об'єктів електрозабезпечення
 - території житлово-експлуатаційних організацій
 - території кладовищ та крематоріїв
 - території транспортно-складської забудови
 - території під рілля та перелогами
 - території для сенокосіння та випасання худоби
 - території рекреаційно-туристичних закладів та рекреаційного житла
 - території лісів
 - озеленені території
 - зелені насадження загального користування
 - зелені насадження спеціального призначення
 - водні поверхні/об'єкти
- Функціональне призначення території проекту**
- території житлової багатоквартирної забудови зі зміною функціонального використання
 - території житлової садибної забудови зі зміною функціонального використання
 - території громадської забудови без зміни функціонального використання
 - території громадської забудови зі зміною функціонального використання
 - території промислових підприємств зі зміною функціонального використання
 - території транспортно-складської забудови без зміни функціонального використання
 - території транспортно-складської забудови зі зміною функціонального використання
 - території під рілля та перелогами без зміни функціонального використання
 - рекреаційно-туристичні території зі зміною функціонального використання
 - зелені насадження загального користування зі зміною функціонального використання
- Житлові будівлі**
- будівлі житлові існуючі
 - громадські будівлі та споруди
 - будівлі громадські існуючі
 - виробничі будівлі та споруди
 - виробничі будівлі та споруди існуючі
 - інші будівлі та споруди
 - господарські будівлі існуючі
 - Гардоінженерні споруди
 - дмба проєкста
- Гардоінженерні споруди**
- дмба проєкста
 - Водопій
- Будівлі та споруди транспорту**
- тверде покриття для проїзду автотранспорту проєкста
- Залізничні місця**
- інші
- Автомобільні дороги**
- національна існуюча
- Вулиці та дороги населених пунктів**
- вулиця (дорога) місцевого значення існуюча
 - вулиця (дорога) місцевого значення проєкста
- Території в червоних лініях**
- території в червоних лініях
- Території в блакитних лініях**
- території в блакитних лініях
- Охоронні зони**
- охоронна зона навколо (вадів) об'єкта енергетичної системи існуюча
 - санітарно-захисна зона навколо (вадів) об'єкта транспорту існуюча
 - санітарно-захисна смуга навколо інженерних комунікацій існуюча
 - санітарно-захисна смуга навколо промислового об'єкта існуюча
 - санітарно-захисна зона навколо об'єкта проєкста
 - санітарно-захисна зона навколо (вадів) об'єкта транспорту проєкста
 - санітарно-захисна смуга навколо інженерних комунікацій проєкста
 - санітарно-захисна смуга навколо промислового об'єкта проєкста
- Прибережні захисні смуги**
- прибережна захисна смуга існуюча
 - прибережна захисна смуга проєкста
- Території та об'єкти природно-заповідного фонду**
- місцевого значення
- Лінії місцевих електромереж**
- повітряна існуюча
- Об'єкти систем електрозабезпечення**
- трансформаторна електростанція існуюча
- Об'єкти на газопроводах**
- газорозподільний пункт існуючий
 - газорозподільний пункт проєкстний
- Об'єкти на каналізаційних мережах**
- каналізаційна насосна станція існуюча
 - каналізаційна насосна станція проєкста
- Освітні заклади**
- заклад дошкільної освіти існуючий
 - заклад базової середньої освіти існуючий
 - заклад повної загальної середньої освіти існуючий
- Об'єкти культури та мистецтва**
- існуючі
- Культурні об'єкти**
- існуючі
- Проекти**
- проекти
- Заклади торгівлі**
- існуючі
- Заклади громадського харчування**
- існуючі
- Промислові підприємства**
- існуючі
- Інші сільськогосподарські об'єкти**
- існуючі
- Кладовища**
- двоє кладовище на існуючий стан
- Заклади охорони здоров'я**
- фельдшерський, фельдшерсько-акушерський пункт існуючий
- Станції технічного обслуговування**
- існуючі
- Зупинки громадського транспорту**
- автобусна існуюча
 - залізнична існуюча
- Маршрути громадського транспорту**
- автобусний зовнішнього транспорту існуючий

№	Назва	Примітка
1	Загальноосвітня середня школа	існ
2	Школа №24 техніко-технологічний ліцей	існ
3	Спортивна школа	існ
4	Музична школа	проект
76	Дошкільний навчальний заклад	існ

№	Назва	Примітка
5	Дім молитви	існ
6	Дім молитви	існ
7	Свято-Пантелеймонівський храм ПЦУ	існ
8	Культова будівля	існ
9	Культова будівля	існ
10	Свято-Іллінський храм УПЦ	існ
11	Дім молитви	проект
77	Кладовище с. Рованці	існ

№	Назва	Примітка
12	Торговий дім	існ
13	Магазин	існ
14	Магазин	існ
15	Магазин	існ
16	Магазин	існ
17	Магазин	існ
18	Магазин	існ
19	БТБ "Аргумент"	існ
20	Торгово-офісні приміщення	існ
21	Торгово-офісні приміщення	існ
22	Торгово-офісні приміщення	існ
23	Готельно-ресторанний комплекс	існ
24	Капіталь	існ
25	ТЗОВ "Дельта-2"	існ
26	ЗАТ "Транс-маркет груп"	проект
27	ТЗОВ "Дельта-Бай"	проект
34	Магазин	існ
35	Магазин	існ

№	Назва	Примітка
28	ТЗОВ "Кромберг енд Шуберт Україна"	існ
29	Фабрика паперу	існ
30	Цукровий завод	існ
31	Беза	існ
32	Рибкозаводський цех	існ
33	Деревообробний цех	існ
36	Виробництво V класу шкільності	існ
37	КПД	існ
38	Виготовлення будівельних блоків	існ
39	ТЗОВ "Танкіст-інвест"	існ
40	ПП "Полісуд"	існ
41	ПП "Полісуд"	існ
42	Обласна база МТЗ	існ
43	ТЗОВ "Волинський продукт"	існ
44	ТЗОВ "Леско"	існ
45	ТЗОВ "Закатарибод"	існ
46	ПВТД "Гіда"	існ
47	Агрофірма "Спартак"	існ
48	КТ "Волинський мистецтво"	існ
49	ТЗОВ "Закат-тис"	існ
50	ТЗОВ "Волинський"	існ
51	АТ "Луцький підшипниковий завод"	існ
52	ТЗОВ "Ліда"	проект
53	ТЗОВ "Прогрес"	існ
54	Складські приміщення	існ
55	Виробництво V класу шкільності	проект
56	Виробництво V класу шкільності	існ

№	Назва	Примітка
60	АЗС	існ
61	АЗС	проект
62	АЗС	проект
63	АЗС	існ
64	АЗС	існ
65	АЗС	проект
66	Гаражі	існ
67	Ремонтно-обслуговувальна станція	існ
68	Автомобіль	існ
69	СТО	існ
70	СТО	існ
71	СТО	існ
72	СТО	існ
73	СТО	існ
74	СТО	існ
75	АЗС	існ
81	Шаномонтаж	існ