


ВНЕСЕННЯ ЗМІН ДО ГЕНЕРАЛЬНОГО ПЛАНУ С. РОВАНЦІ ЛУЦЬКОГО РАЙОНУ ВОЛИНСЬКОЇ ОБЛАСТІ

СХЕМА ІНЖЕНЕРНОЇ ПІДГОТОВКИ ТА БЛАГОУСТРОЮ ТЕРИТОРІЇ М 1:5000

ПРОФІЛІ ВУЛИЦЬ М 1:200

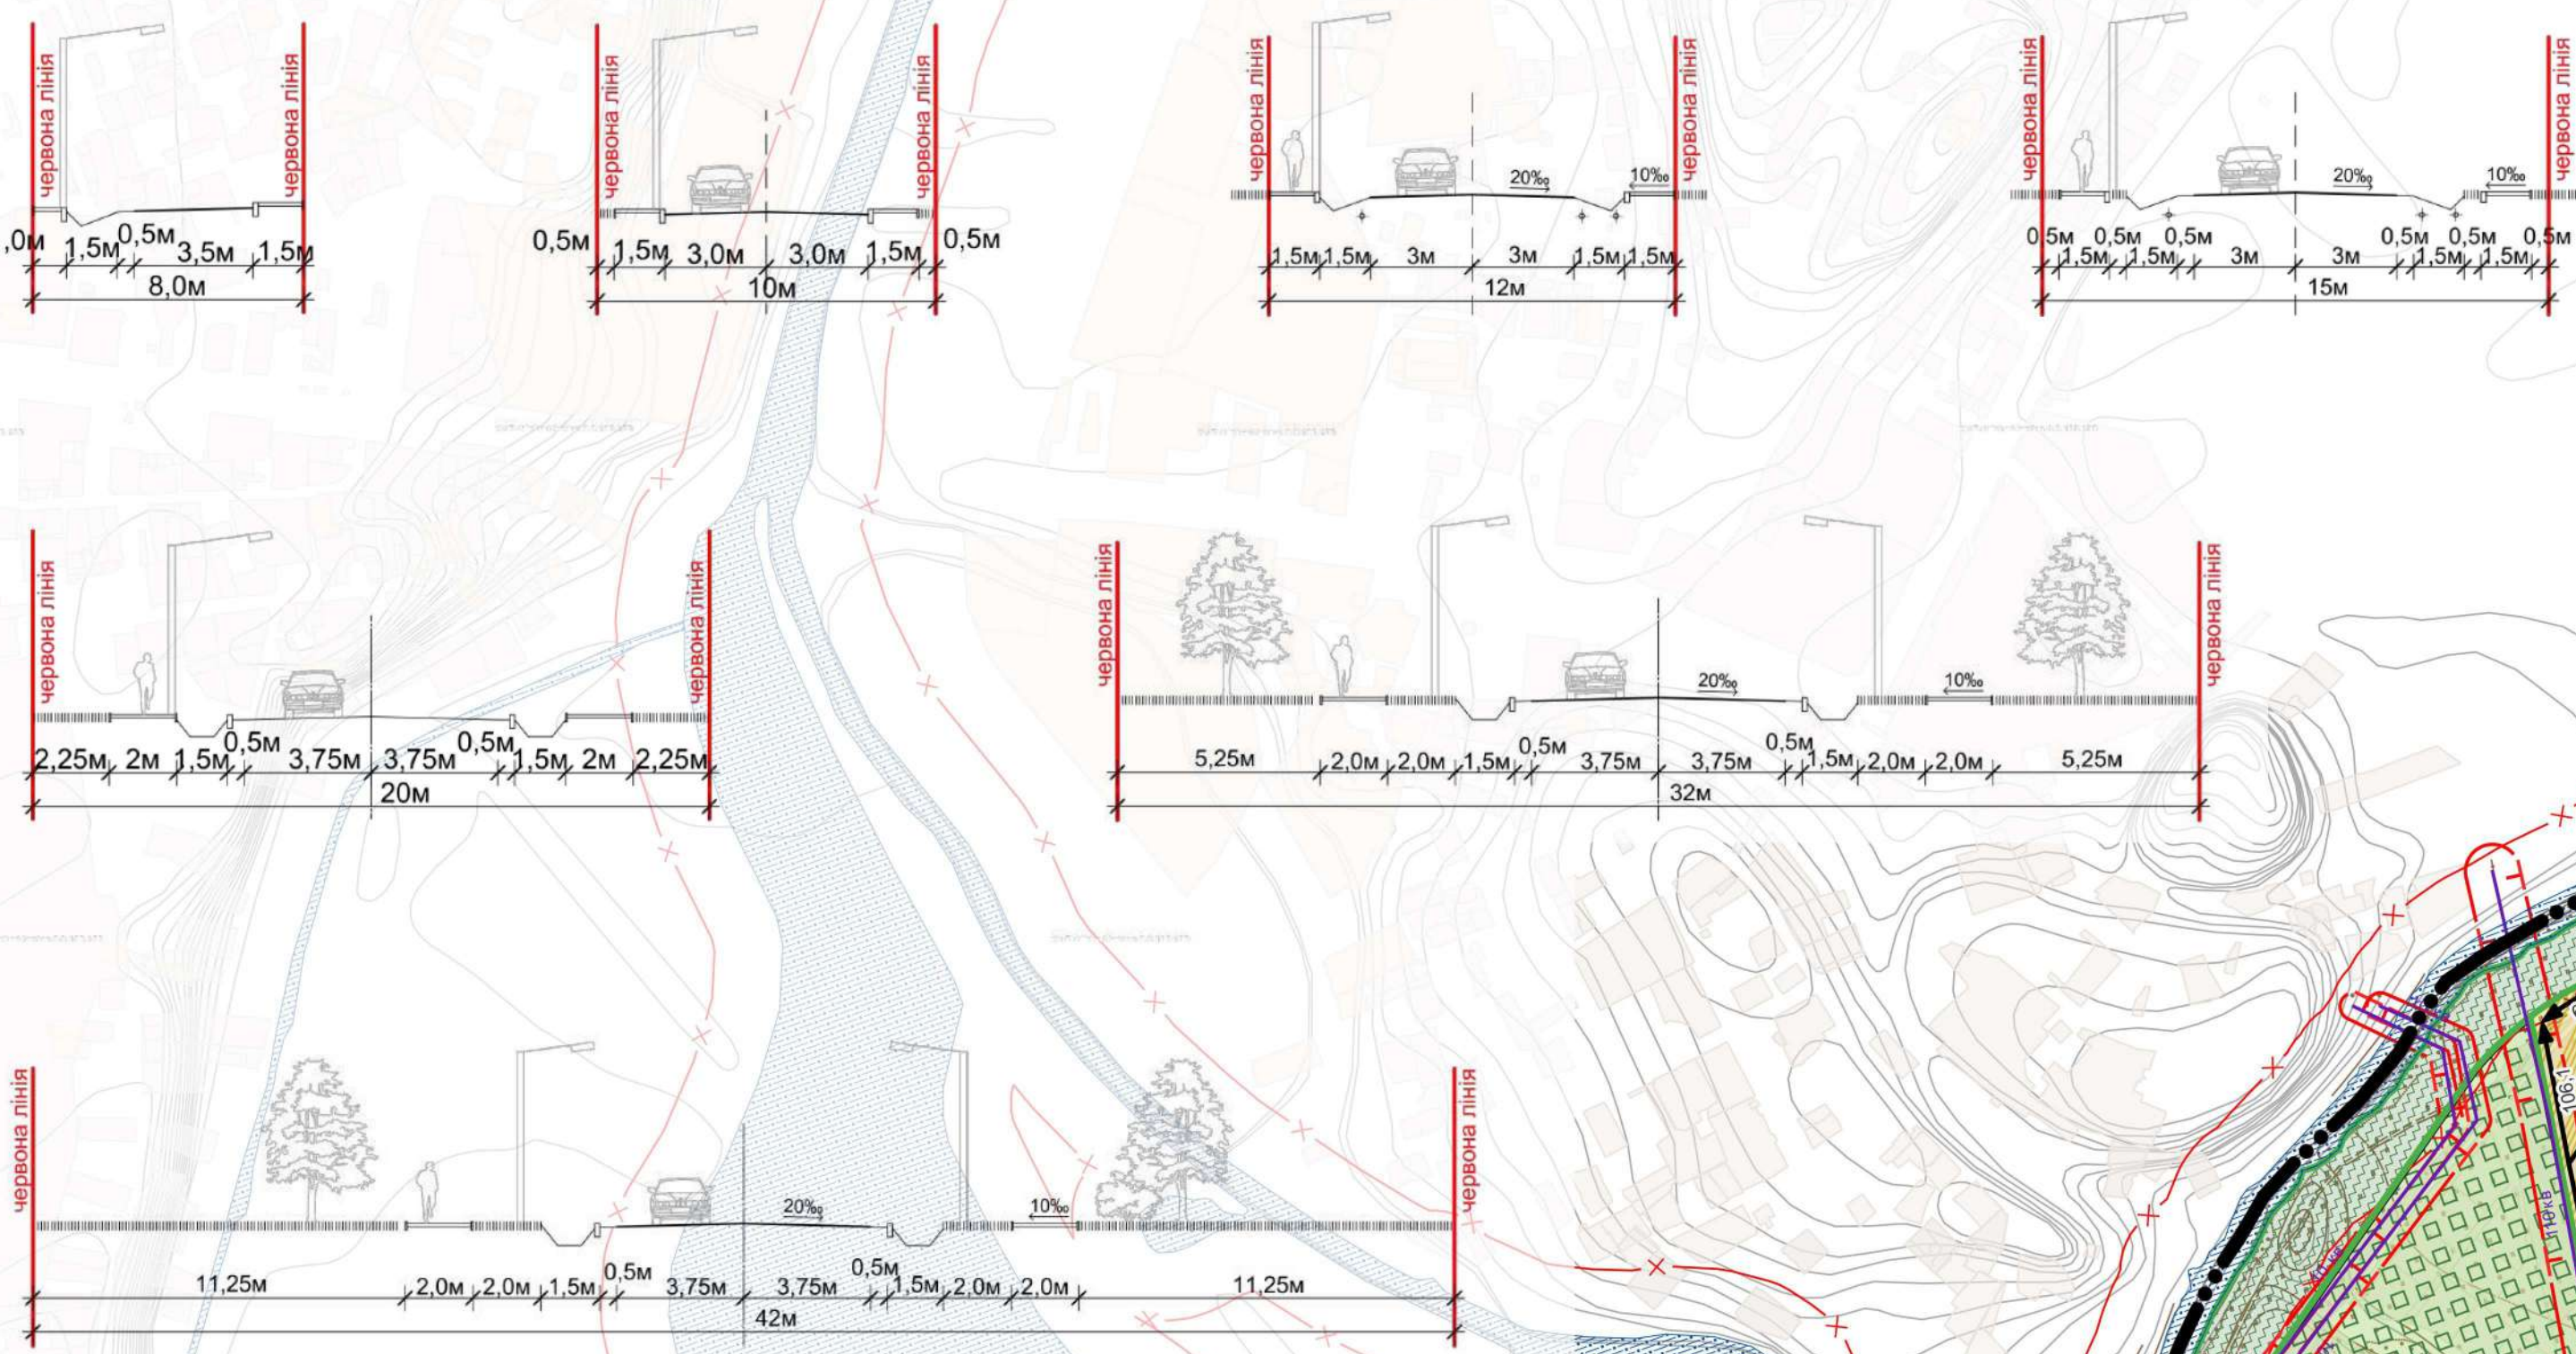

УМОВНІ ПОЗНАЧЕННЯ

- Населені пункти**
- населені пункти проекту
- Функціональне використання територій існуюче**
- території житлової багатоквартирної забудови
 - території житлової садибної забудови
 - території дачної забудови
 - території громадської забудови
 - території промислових підприємств
 - території інженерно-комуніальних забудов
 - території об'єктів електрозабезпечення
 - території житлово-експлуатаційних організацій
 - території кладовищ та крематоріїв
 - території транспортно-складської забудови
 - території під ріллею та перелогами
 - території для сикосення та випасання худоби
 - території рекреаційно-туристичних закладів та рекреаційного житла
 - території лісів
 - озеленені території
 - зелені насадження загального користування
 - зелені насадження спеціального призначення
 - водні поверхні/об'єкти
- Функціональне призначення територій проекту**
- території житлової багатоквартирної забудови зі зміною функціонального використання
 - території житлової садибної забудови зі зміною функціонального використання
 - території громадської забудови без зміни функціонального використання
 - території громадської забудови зі зміною функціонального використання
 - території промислових підприємств зі зміною функціонального використання
 - території транспортно-складської забудови без зміни функціонального використання
 - території транспортно-складської забудови зі зміною функціонального використання
 - території під ріллею та перелогами без зміни функціонального використання
 - рекреаційно-туристичні території зі зміною функціонального використання
 - зелені насадження загального користування зі зміною функціонального використання
- Житлові будівлі**
- будівлі житлової існуючої
 - будівлі житлової існуючої
 - будівлі громадської існуючої
 - виробничі будівлі та споруди існуючої
 - інші будівлі та споруди існуючої
 - господарські будівлі існуючої
 - будівлі і споруди проекту
 - будівлі і споруди транспорту проекту
 - тверде покриття для проїзду автотранспорту проекту
- Залізничні місцевості**
- залізничні місцевості існуючої
 - залізничні місцевості проекту
- Автомобільні дороги**
- національна існуюча
 - територія в червоних лініях
 - територія в блакитних лініях
 - територія в блакитних лініях
 - охоронна зона навколо (уздовж) об'єкта енергетичної системи існуючої
 - санітарно-захисна зона навколо (уздовж) об'єкта транспорту існуючої
 - санітарно-захисна смуга навколо інженерних комунікацій існуючої
 - санітарно-захисна смуга навколо промислового об'єкта існуючої
 - санітарно-захисна зона навколо об'єкта проекту
 - санітарно-захисна зона навколо (уздовж) об'єкта транспорту проекту
 - санітарно-захисна смуга навколо інженерних комунікацій проекту
 - санітарно-захисна смуга навколо промислового об'єкта проекту
 - прибережна захисна смуга існуючої
 - прибережна захисна смуга проекту
 - територія та об'єкти природно-заповідного фонду
 - місцевого значення
 - лінії місцевих електромереж
 - повітряна існуюча
 - розподільні газопроводи
 - середнього тиску існуючий
 - низького тиску існуючий
 - місцеві водопроводи питного водопостачання існуючий
- Об'єкти систем електрозабезпечення**
- трансформаторна електростанція існуючої
- Об'єкти на газопроводах**
- газорозподільний пункт існуючий
 - газорозподільний пункт проекту
- Об'єкти на каналізаційних мережах**
- каналізаційна насосна станція існуючої
 - каналізаційна насосна станція проекту
- Освітні заклади**
- заклад дошкільної освіти існуючий
 - заклад базової середньої освіти існуючий
 - заклад повної загальної середньої освіти існуючий
- Об'єкти культури та інтелекту**
- існуючий
- Культові об'єкти**
- існуючий
 - проектний
- Заклади торгівлі**
- існуючий
- Заклади громадського харчування**
- існуючий
- Промислові підприємства**
- існуючий
- Інші сільськогосподарські об'єкти**
- існуючий
- Кладовища**
- ділянка кладовища на існуючій станції
- Заклади охорони здоров'я**
- фельдшерський, фельдшерсько-акушерський пункт існуючий
- Вертикальне планування**
- ухили вертикального планування
 - опорні точки

№	Назва	Примітка
1	Загальноосвітня середня школа	існ
2	Школа №24 технологічний ліцей	існ
3	Спортивна школа	існ
4	Муринська школа	існ
76	Дошкільний навчальний заклад	існ

№	Назва	Примітка
5	Дім молитви	існ
6	Дім молитви	існ
7	Свято-Пантелеймонівський храм ПЦУ	існ
8	Культова будівля	існ
9	Культова будівля	існ
10	Свято-Іоаннський храм УПЦ	існ
11	Дім молитви	існ
77	Кладовище с. Рованці	існ

№	Назва	Примітка
12	Торговий дім	існ
13	Магазин	існ
14	Магазин	існ
15	Магазин	існ
16	Магазин	існ
17	Магазин	існ
18	Магазин	існ
19	БТО "Аргумент"	існ
20	Торгово-офісні приміщення	існ
21	Торгово-офісні приміщення	існ
22	Торгово-офісні приміщення	існ
23	Готельно-ресторанний комплекс	існ
24	Капіталь	існ
25	ТЗОВ "Дельта-2"	існ
26	ЗАО "Транс-маркет груп"	існ
27	ТЗОВ "Дельта-Бай"	існ
34	Магазин	існ
35	Магазин	існ

№	Назва	Примітка
28	ТЗОВ "Кромберг енд Шуберт Україна"	існ
29	Фабрика паперу	існ
30	Цукровий завод	існ
31	Біла	існ
32	Рибкозаводський цех	існ
33	Деревообробний цех	існ
36	Виробництво V класу щільності	існ
37	КПД	існ
38	Виготовлення будівельних блоків	існ
39	ТЗОВ "Танкім-інвест"	існ
40	ПП "Полісуд"	існ
41	ПП "Полісуд"	існ
42	Обласна база МТЗ	існ
43	ТЗОВ "Волинський продукт"	існ
44	ТЗОВ "Лісоділ"	існ
45	ТЗОВ "Закарпатмобуд"	існ
46	ПВТД "Гіда"	існ
47	Агрофірма "Спартак"	існ
48	КТ "Волинський цемент"	існ
49	ТЗОВ "Закарпат"	існ
50	ТЗОВ "Волинський"	існ
51	АТ "Луцький підшипниковий завод"	існ
52	ТЗОВ "Лісоділ"	існ
53	ТЗОВ "Торрес"	існ
54	Складські приміщення	існ
55	Виробництво V класу щільності	існ
56	Виробництво V класу щільності	існ

№	Назва	Примітка
57	Волинський ОПЕМ	існ
58	Повний пост	існ
59	Повне дело	існ
78	Амбулаторія загальної медицини	існ

№	Назва	Примітка
60	АЗС	існ
61	АЗС	існ
62	АЗС	існ
63	АЗС	існ
64	АЗС	існ
65	АЗС	існ
66	Гарані	існ
67	Розвантажувальна станція	існ
68	Автомобіль	існ
69	СТО	існ
70	СТО	існ
71	СТО	існ
72	СТО	існ
73	СТО	існ
74	СТО	існ
75	АЗС	існ
81	Шинмонітор	існ

Директор	Л. Шит	Замовник	Бориславська сільська рада	Страниця	Архив	Архив
І.І.І.	Л. Гринчук	ГП	7	7		
Виконав	Л. Гринчук	ГП	7	7		

Внесення змін до генерального плану с. Рованці Луцького району Волинської області

СХЕМА ІНЖЕНЕРНОЇ ПІДГОТОВКИ ТА БЛАГОУСТРОЮ ТЕРИТОРІЇ М 1:5000

ТЗОВ "ТЕО-ЛЕНД"